
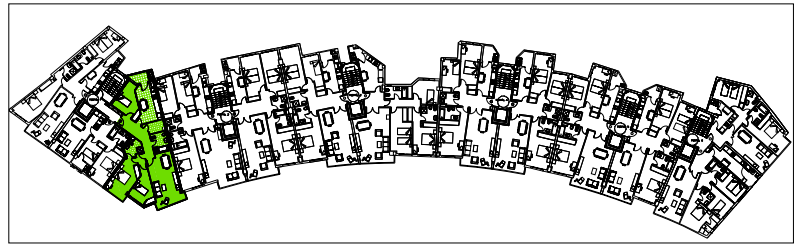


SUPERFICIE ÚTIL= 98,85 m²

SUPERFICIE CONSTRUIDA= 112,70 m²

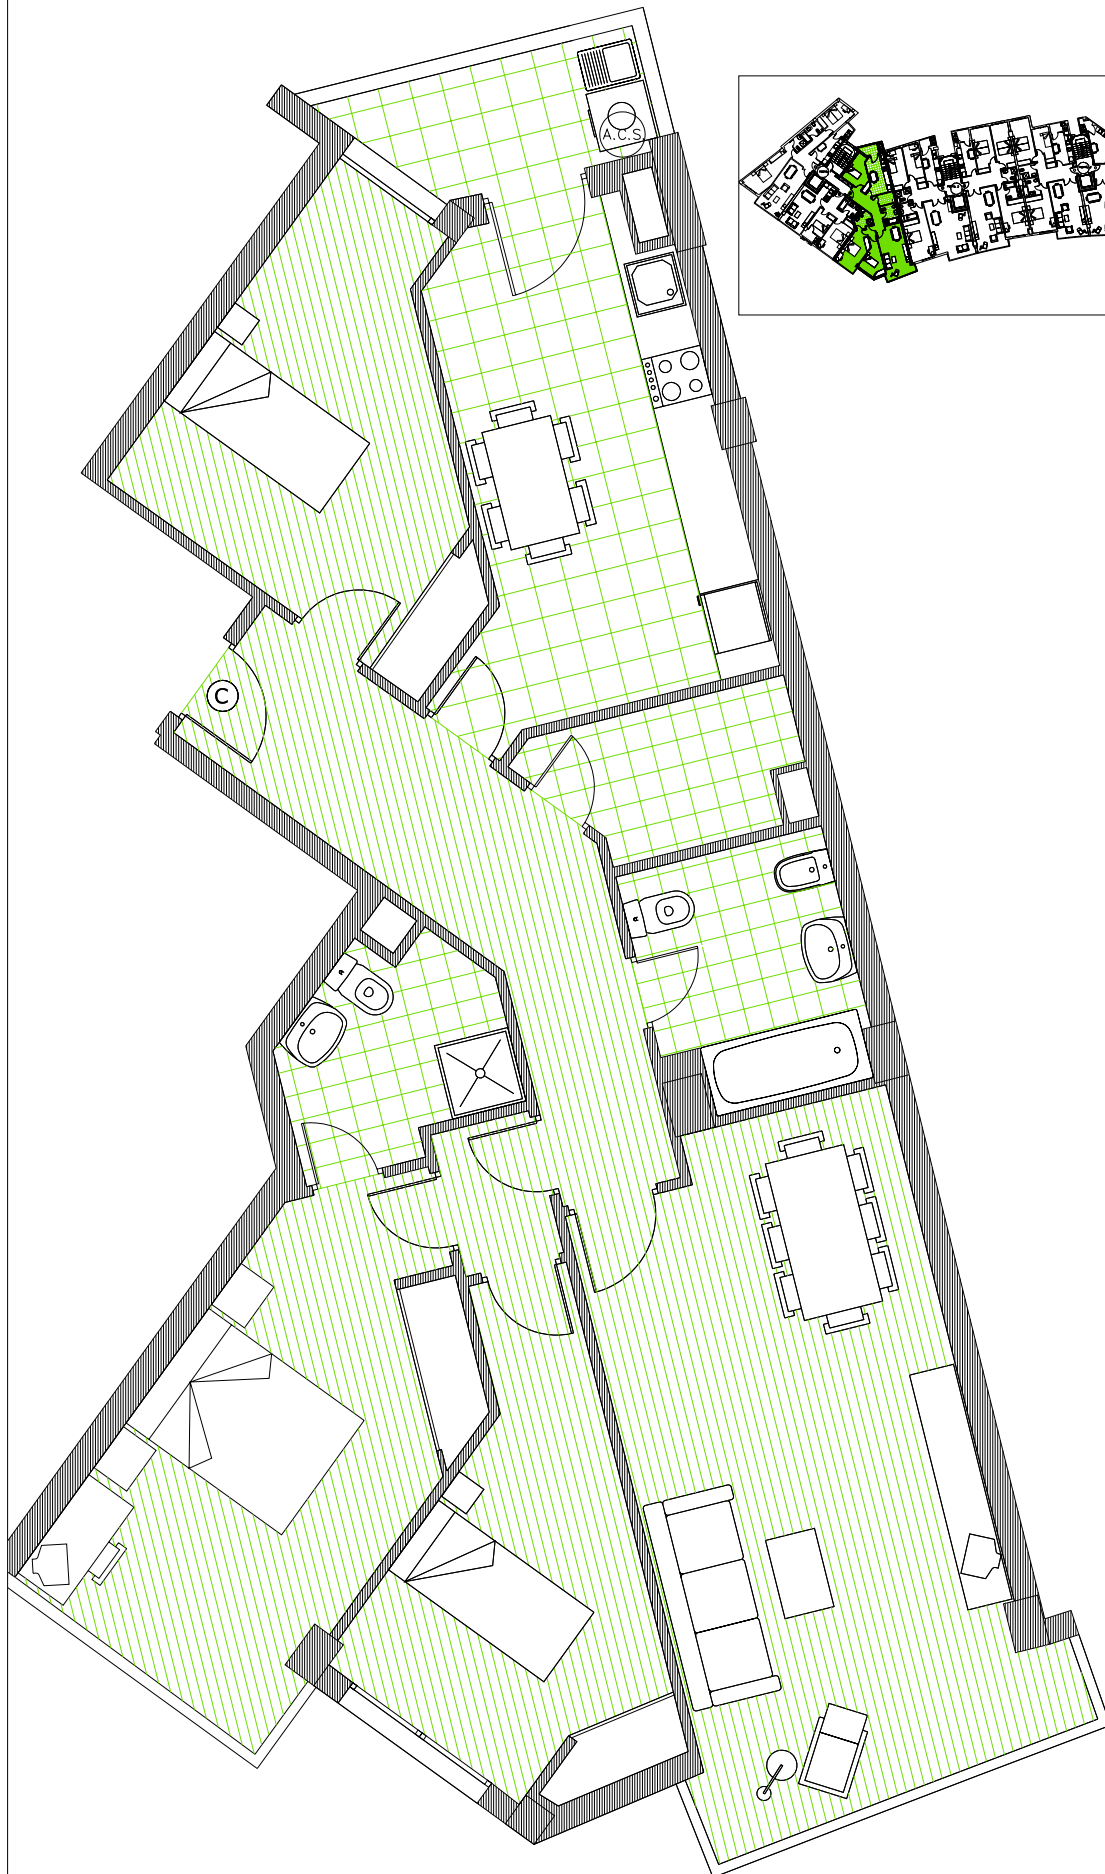

EDIFICIO 7_8_9. POLIGONO O RUEIRO. RIBEIRA, A CORUÑA

PORTAL: 1

PLANTA: 2^a-5^a

LETRA: C