

SUPERFICIE ÚTIL= 95,40 m<sup>2</sup>


SUPERFICIE CONSTRUIDA= 108,05 m<sup>2</sup>

Sup. útil cerrada = 89,55 m<sup>2</sup>

Sup. construida cerrada = 100,40 m<sup>2</sup>

Sup. útil abierta = 5,85 m<sup>2</sup>

Sup. construida abierta = 7,65 m<sup>2</sup>

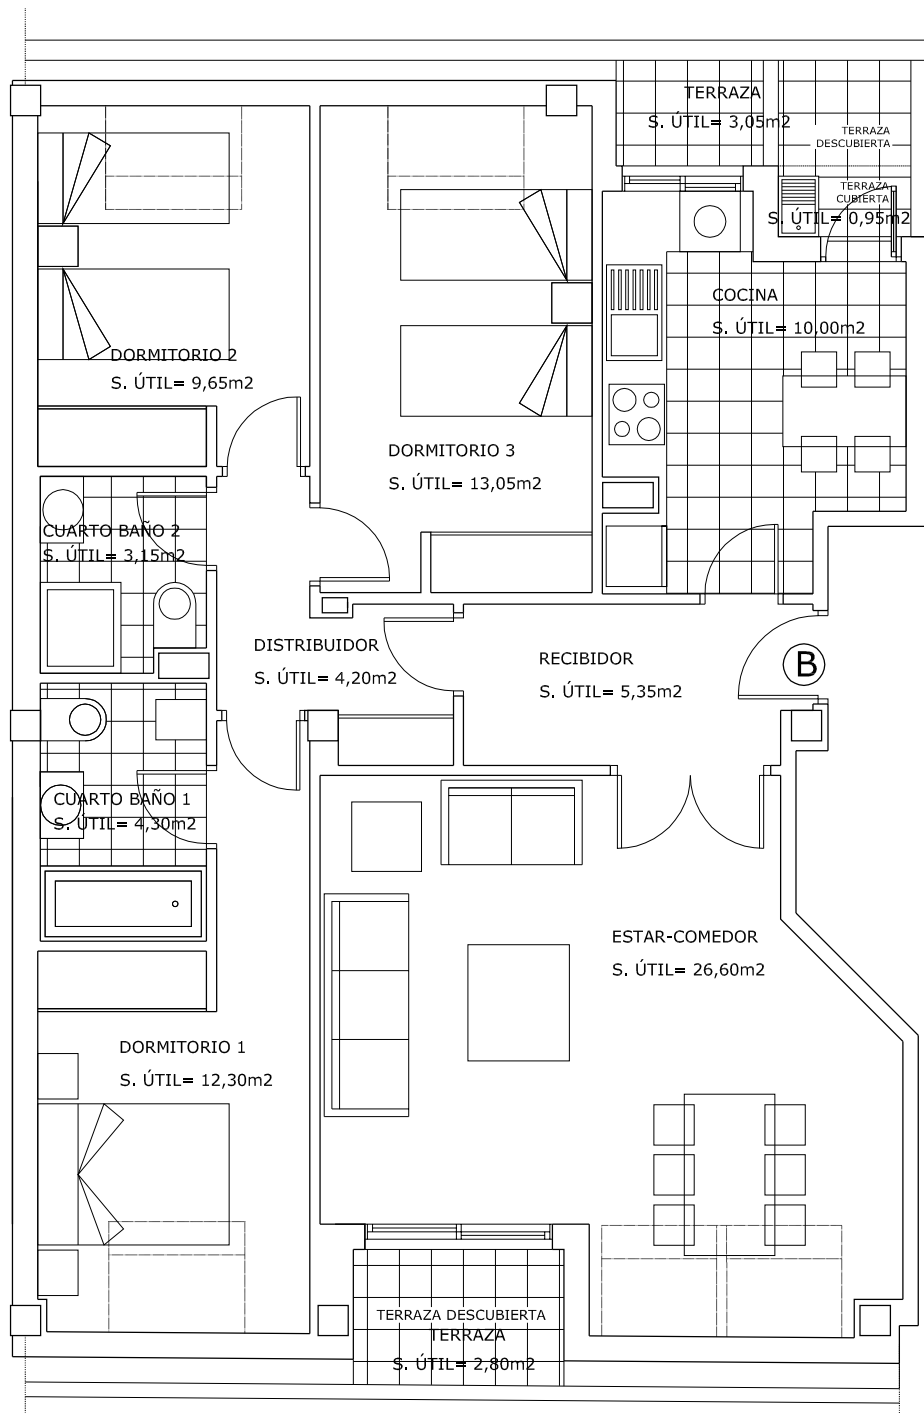

PARCELA A1. P.P.1 BEIRAMAR. OLEIROS. A CORUÑA

PORTAL: 5

PLANTA: CUARTA

LETRA: B